


ÚZEMNÝ PLÁN OBCE ŽELOVCE ZMENY A DOPLNKY Č. 1

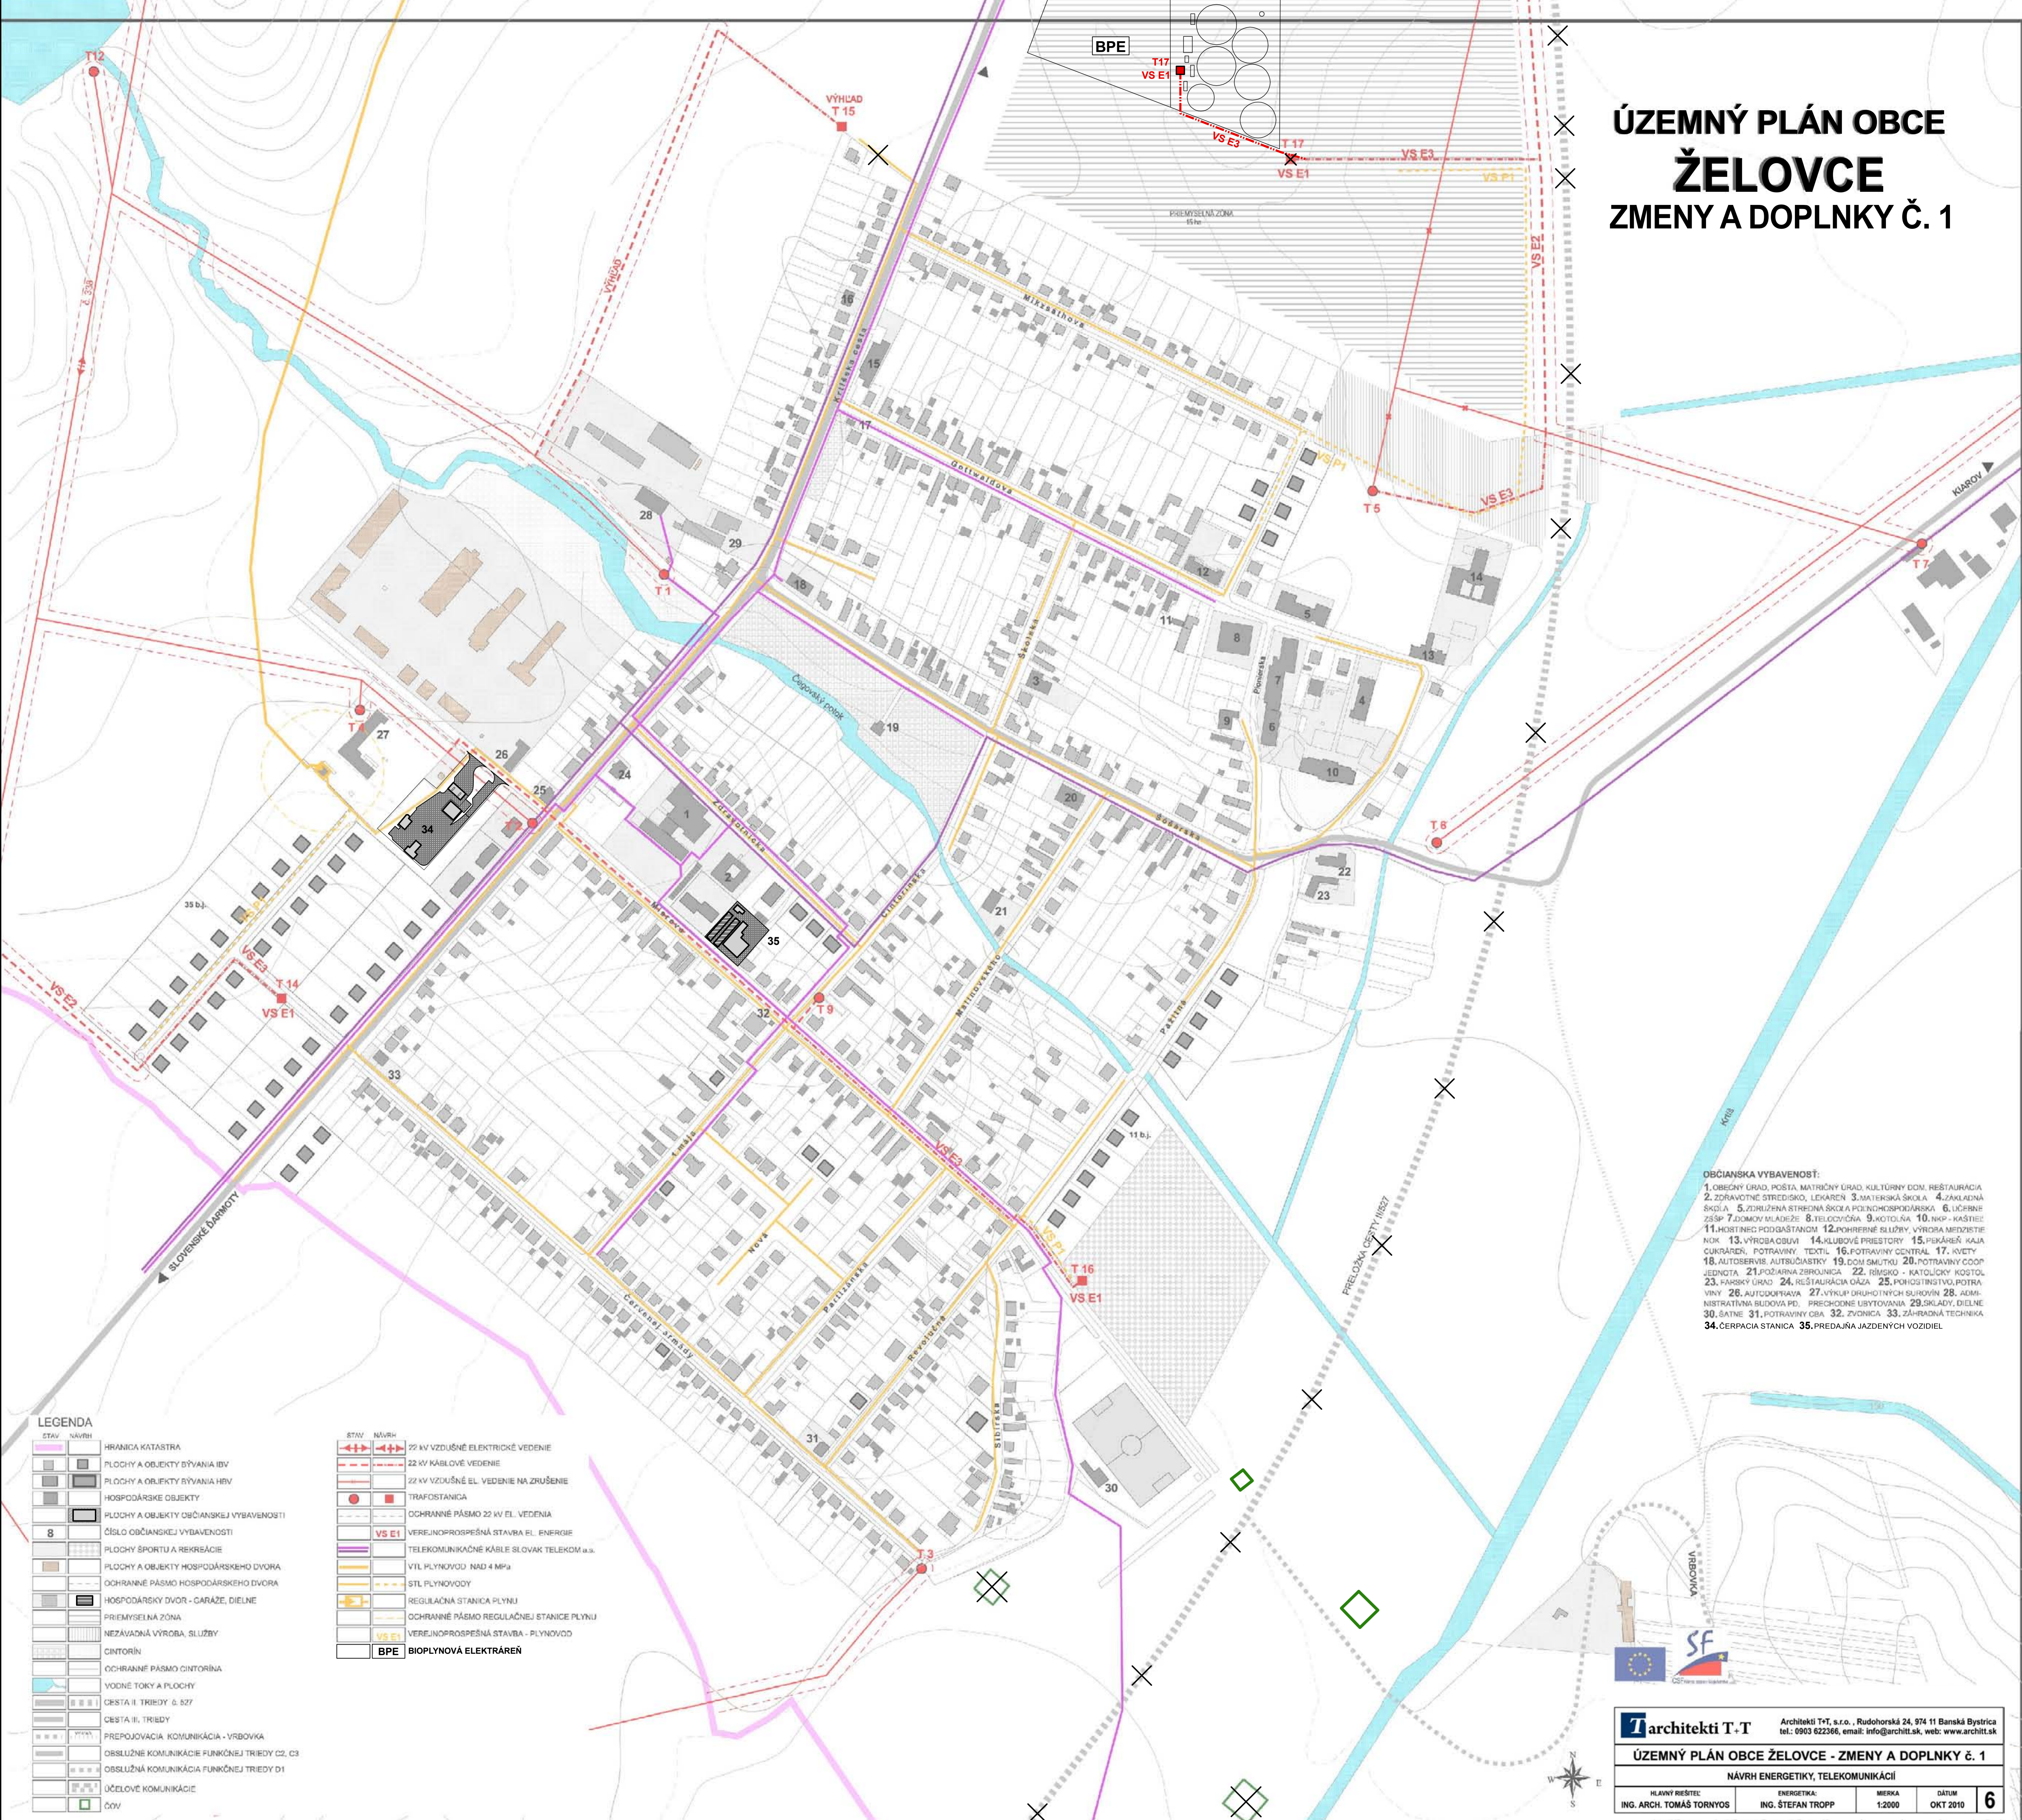

- OBČIANSKA VYBAVENOSŤ:**
1. OBČANŤ GRAD, POŠTA, MATEŘIČNÝ GRAD, KULTÚRNY DOM, RESTAURÁCIA
 2. ZDRAVOTNÉ STREDISKO, LEKÁREŇ
 3. MATEŘSKÁ ŠKOLA
 4. ZÁKLADNÁ ŠKOLA
 5. ZDRIELENÁ STREDNÁ ŠKOLA A POĽNOHOSPODÁRSKA
 6. LICERNÉ ZŠSP
 7. DOMOV MLÁDEŽE
 8. TELOCVIČNA
 9. KOTOLNA
 10. NKP - KASŤIČE
 11. HOSTINEC PODĽASTANOM
 12. POHREBNÉ SLUŽBY, VÝROBA MEDZISTIE NOK
 13. VÝROBA OBUVÍ
 14. KLUBOVÉ PRIESTORY
 15. PEKÁREŇ KAJA ČUKRÁREŇ, POTRAVINY, TEXTIL
 16. POTRAVINY CENTRAL
 17. KVETNY
 18. AUTOŠERVIS, AUTOČIŠŤARŤ
 19. DOM SMUTKU
 20. POTRAVINY COOP JEDNOTA
 21. POŽIARNA ZBRANICA
 22. RÍMSKO - KATOLICKÝ KOSTOL
 23. FARKSÝ ÚRAD
 24. RESTAURÁCIA OÁZA
 25. POHOSŤINSTVO, POTRAVINY
 26. AUTODOPRAVA
 27. VÝKUP DRUHOTNÝCH SUROVÍN
 28. ADMINISTRATÍVA BUDOVA PD, PRECHODNÉ USYTOVANIE
 29. SKLADY, DIELNE
 30. ŠATNE
 31. POTRAVINY OBA
 32. ZVONICA
 33. ZÁHRADNÁ TECHNIKA
 34. ČERPAČIA STANICA
 35. PREDAJNÁ JAZDENÝCH VOZIDIEL

LEGENDA

STAV	NÁVRH
[Pink line]	HRANICA KATASTRA
[Grey square]	PLOCHY A OBJEKTY BÝVANIA IBV
[Light grey square]	PLOCHY A OBJEKTY BÝVANIA HBV
[Dark grey square]	HOSPODÁRSKE OBJEKTY
[Black square]	PLOCHY A OBJEKTY OBČIANSKEJ VYBAVENOSTI
[Number 8 in square]	ČÍSLO OBČIANSKEJ VYBAVENOSTI
[Dotted square]	PLOCHY ŠPORTU A REKREÁCIE
[Brown square]	PLOCHY A OBJEKTY HOSPODÁRSKEHO DVORA
[Dashed line]	OCHRANNÉ PÁSMO HOSPODÁRSKEHO DVORA
[Black square]	HOSPODÁRSKY DVOR - ČARÁŽE, DIELNE
[Hatched square]	PRÍEMYSELNÁ ZÓNA
[Dotted square]	NEZÁVADNÁ VÝROBA, SLUŽBY
[Dotted square]	CINTORÍN
[Dotted line]	OCHRANNÉ PÁSMO CINTORÍNA
[Blue line]	VODNÉ TOKY A PLOCHY
[Dotted line]	CESTA II. TRIEDY č. 527
[Dotted line]	CESTA II. TRIEDY
[Dotted line]	PREPOJOVACIA KOMUNIKÁCIA - VRBOVKA
[Dotted line]	OBSLUŽNÉ KOMUNIKÁCIE FUNKČNEJ TRIEDY C2, C3
[Dotted line]	OBSLUŽNÁ KOMUNIKÁCIA FUNKČNEJ TRIEDY D1
[Dotted line]	ÚČELOVÉ KOMUNIKÁCIE
[Green square]	čvv

STAV	NÁVRH
[Red line]	22 kV VZDUŠNÉ ELEKTRICKÉ VEDENIE
[Red line]	22 kV KÁBLOVÉ VEDENIE
[Red line]	22 kV VZDUŠNÉ EL. VEDENIE NA ZRUŠENIE
[Red square]	TRAFOSTANICA
[Red line]	OCHRANNÉ PÁSMO 22 kV EL. VEDENIA
[Red square]	VEREJNOPROSPESNÁ STAVBA EL. ENERGIJE
[Purple line]	TELEKOMUNIKAČNÉ KÁBLE SLOVAK TELEKOM a.s.
[Yellow line]	VTL PLYNOVOD NAD 4 MPa
[Yellow line]	STL PLYNOVODY
[Yellow line]	REGULAČNÁ STANICA PLYNJU
[Yellow line]	OCHRANNÉ PÁSMO REGULAČNEJ STANICE PLYNJU
[Yellow line]	VEREJNOPROSPESNÁ STAVBA - PLYNOVOD
[Yellow line]	VEREJNOPROSPESNÁ STAVBA - PLYNOVOD
[Yellow square]	BPE BIOPLYNOVÁ ELEKTRÁREŇ

Architekti T+T
 Architekti T+T, s.r.o., Rudohorská 24, 974 11 Banská Bystrica
 tel.: 0903 622366, email: info@architt.sk, web: www.architt.sk

ÚZEMNÝ PLÁN OBCE ŽELOVCE - ZMENY A DOPLNKY Č. 1

NÁVRH ENERGETIKY, TELEKOMUNIKÁCIÍ

HLAVNÝ RIŠTEĽ:	ENERGETIKA:	MIERKA:	DÁTUM:
ING. ARCH. TOMÁŠ TORNYOS	ING. ŠTEFAN TROPP	1:2000	OKT 2010

6